




PLANTA ARQUITECTONICA DIMENSIONADA

ESCALA: 1:75

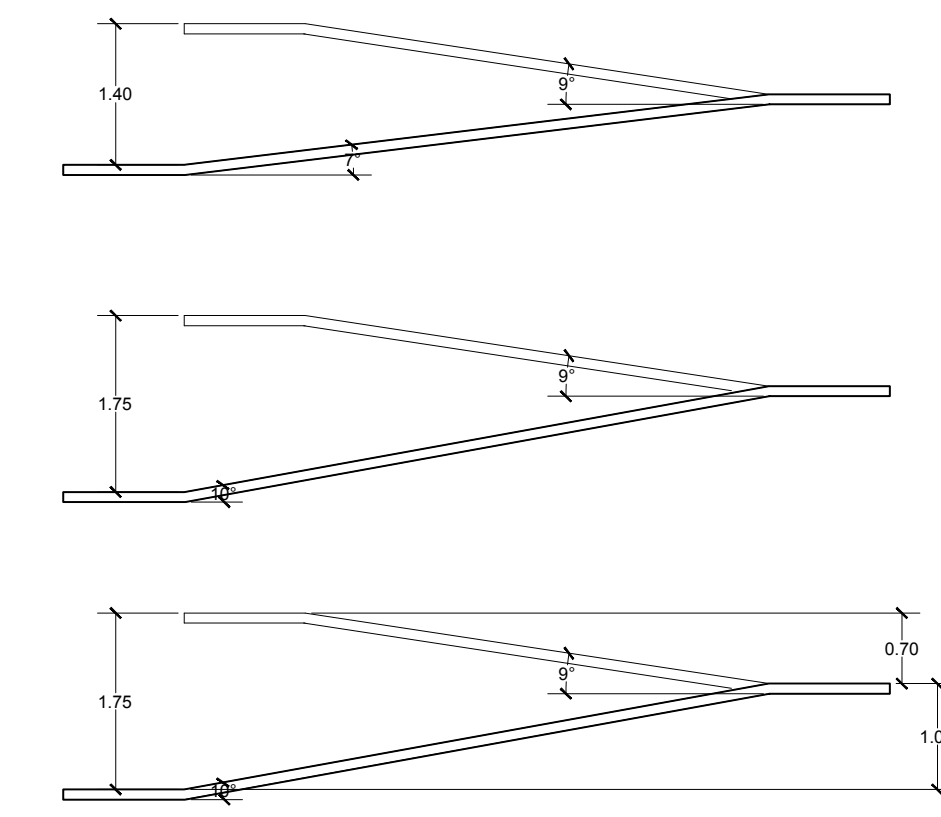

DIMENSION RAMPA

ESCALA: 1:75

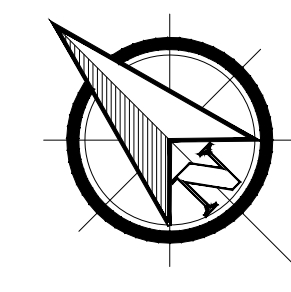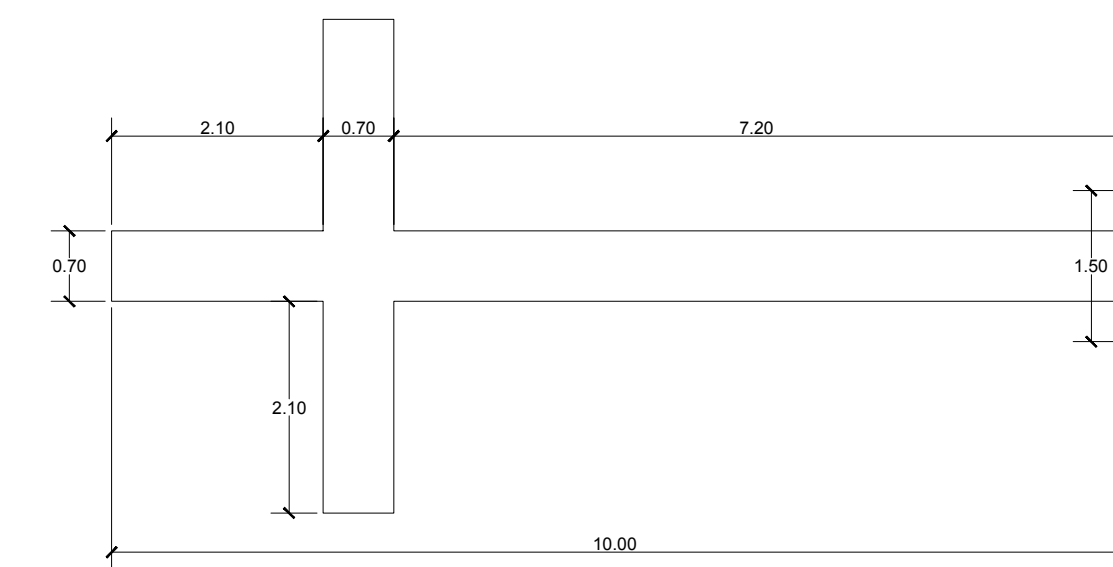

CORTE ELEVACION

ESCALA: 1:75

