




PLANTA ARQUITECTONICA AMUEBLADA  
Escala: 1:75

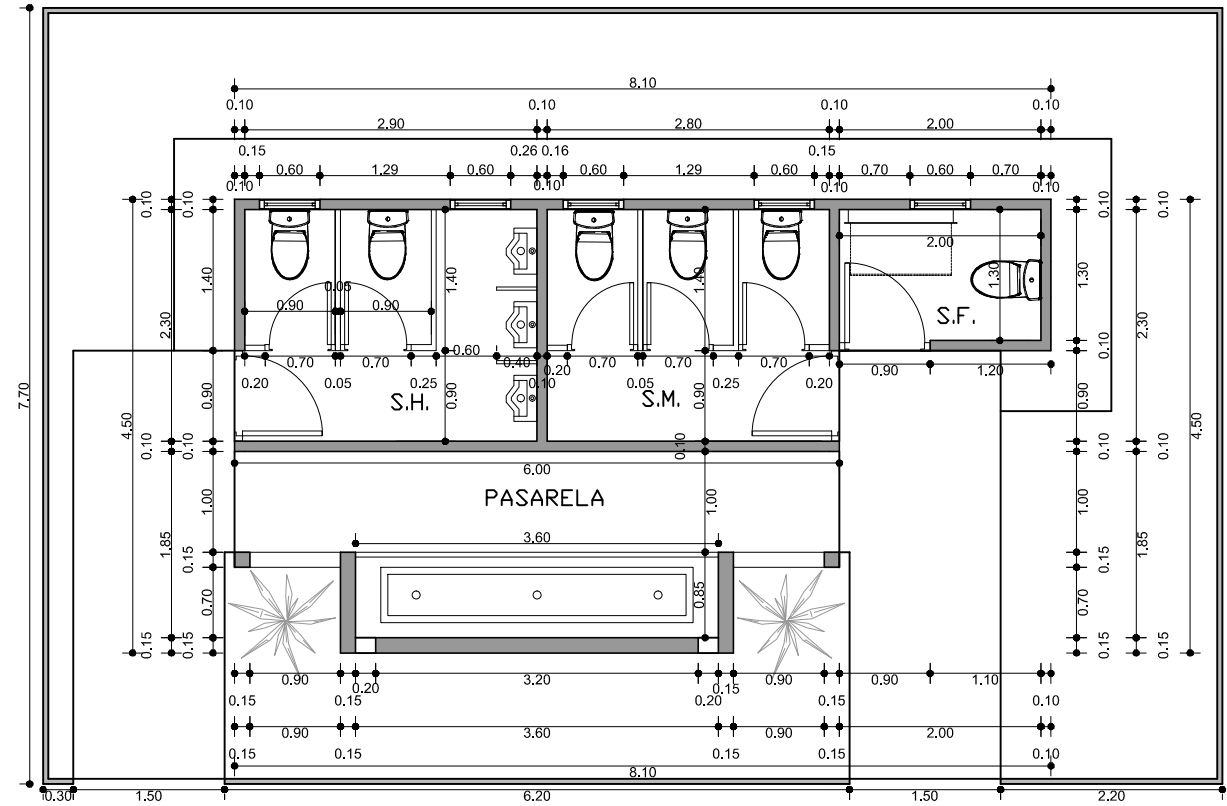


PLANTA ARQUITECTONICA DIMENSIONADA  
Escala: 1:75

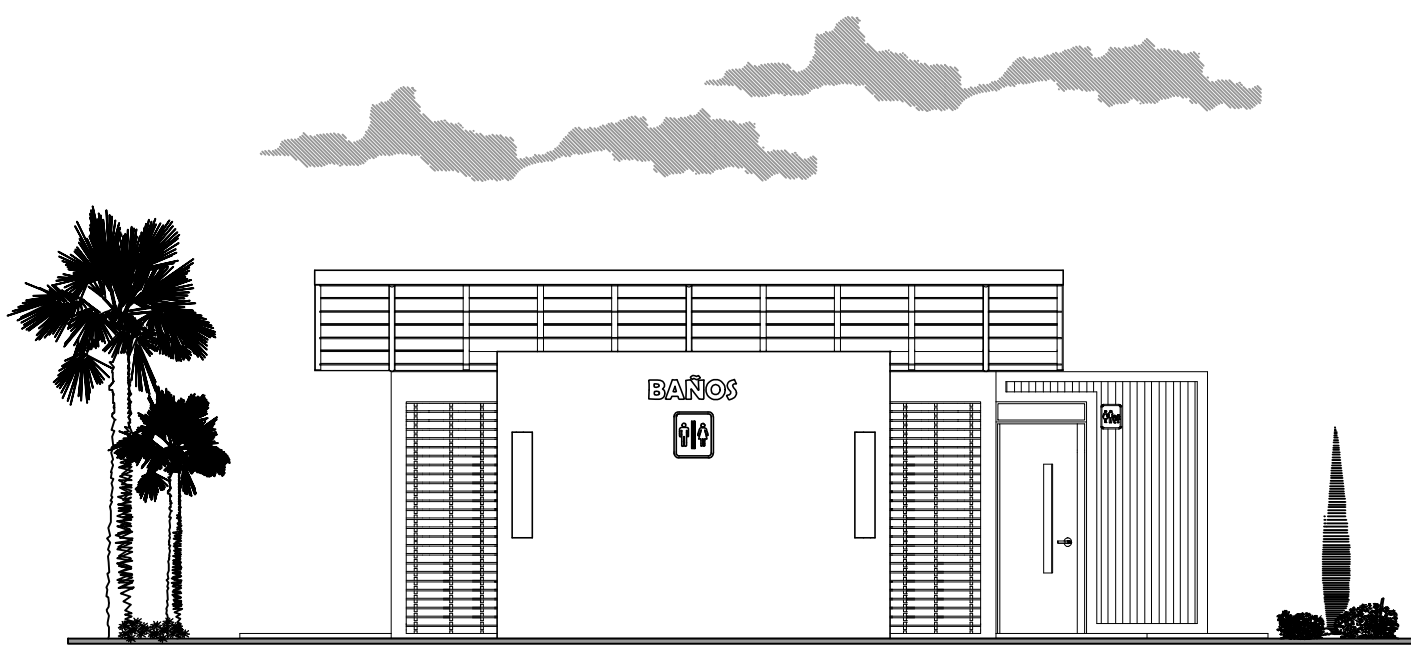


ELEVACION FRONTAL  
Escala: 1:75

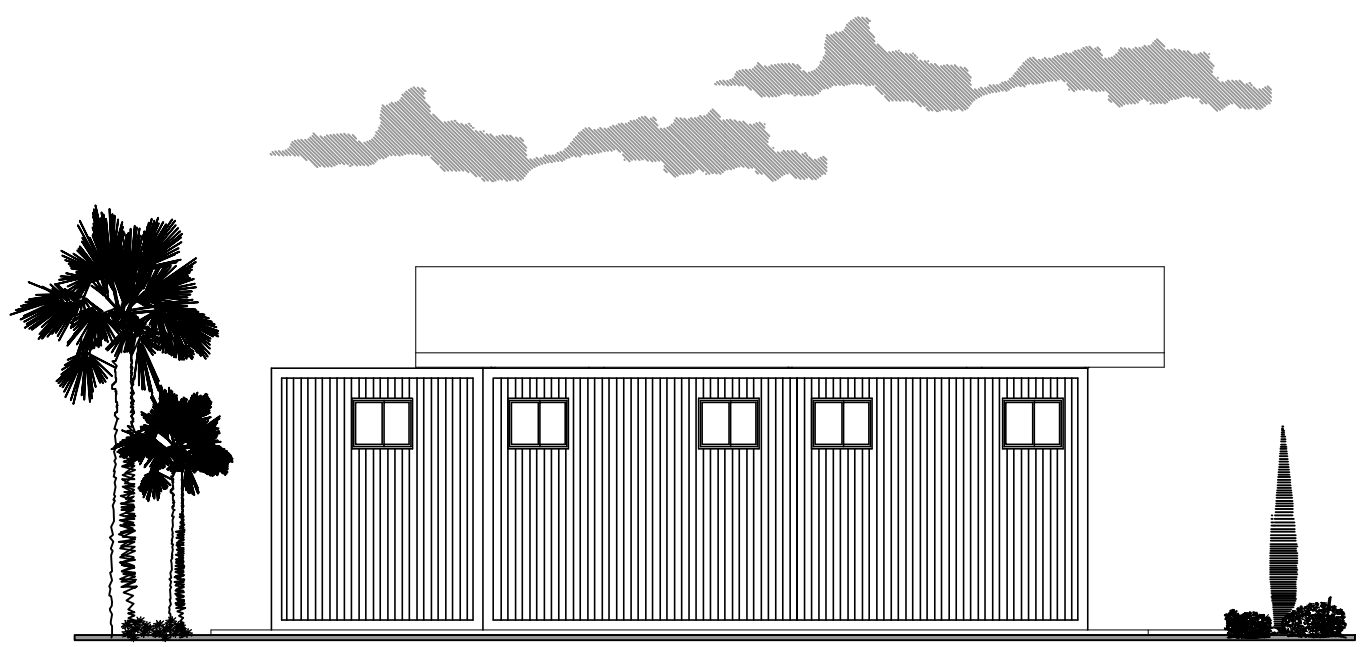

ELEVACION POSTERIOR  
Escala: 1:75

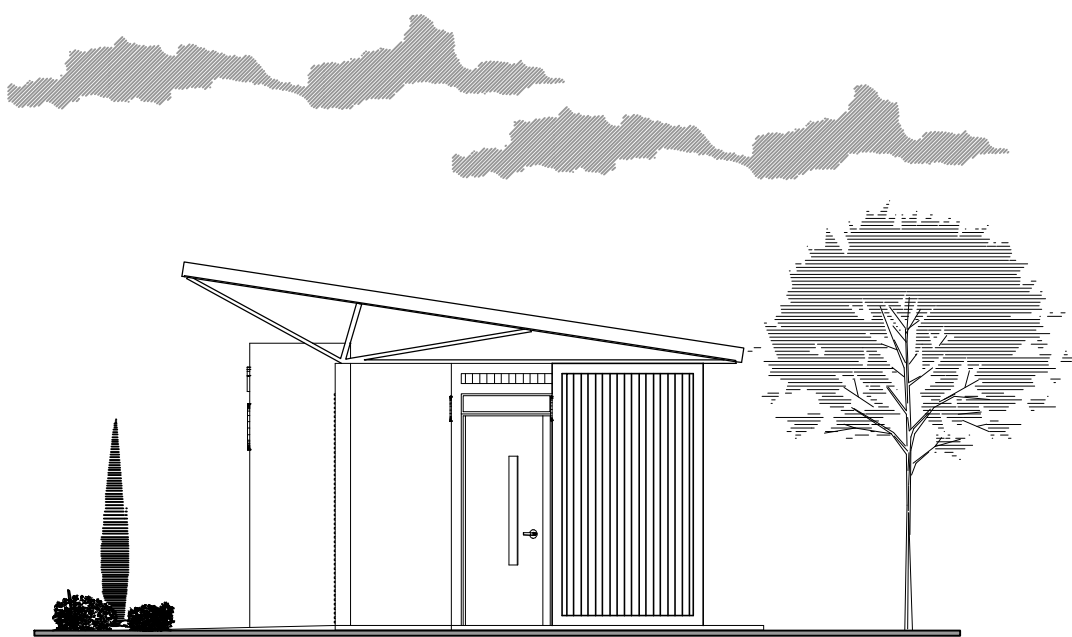

ELEVACION LATERAL DERECHA  
Escala: 1:75

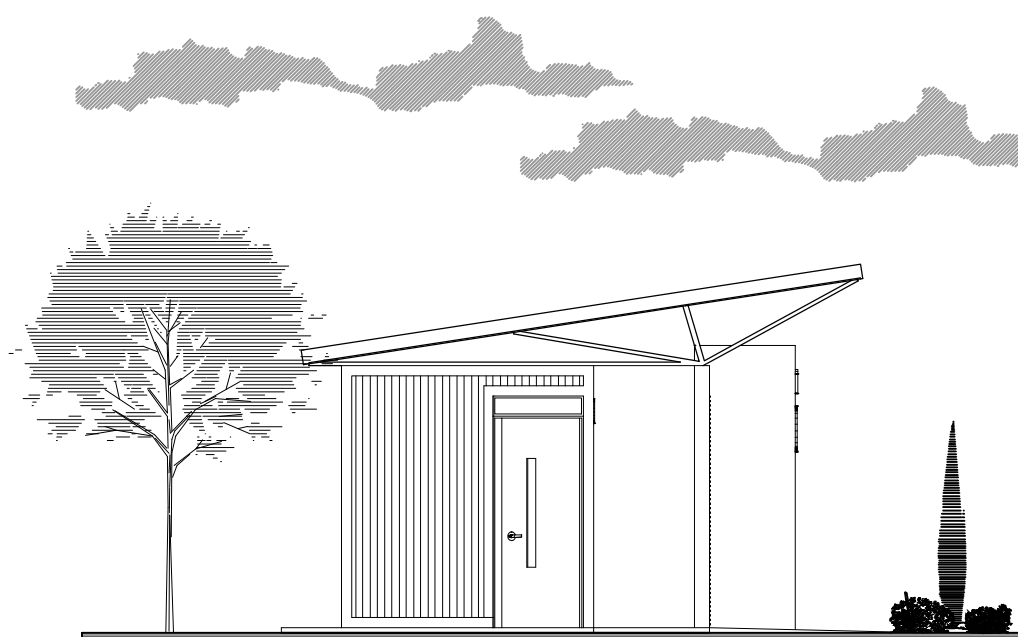

ELEVACION LATERAL IZQUIERDA  
Escala: 1:75